

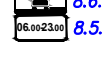




Условные обозначения:


- 


Существующий пешеходный переход
- 


Устанавливаемые дорожные знаки
- 

Существующие дорожные знаки
- 

Демонтируемые дорожные знаки
- 

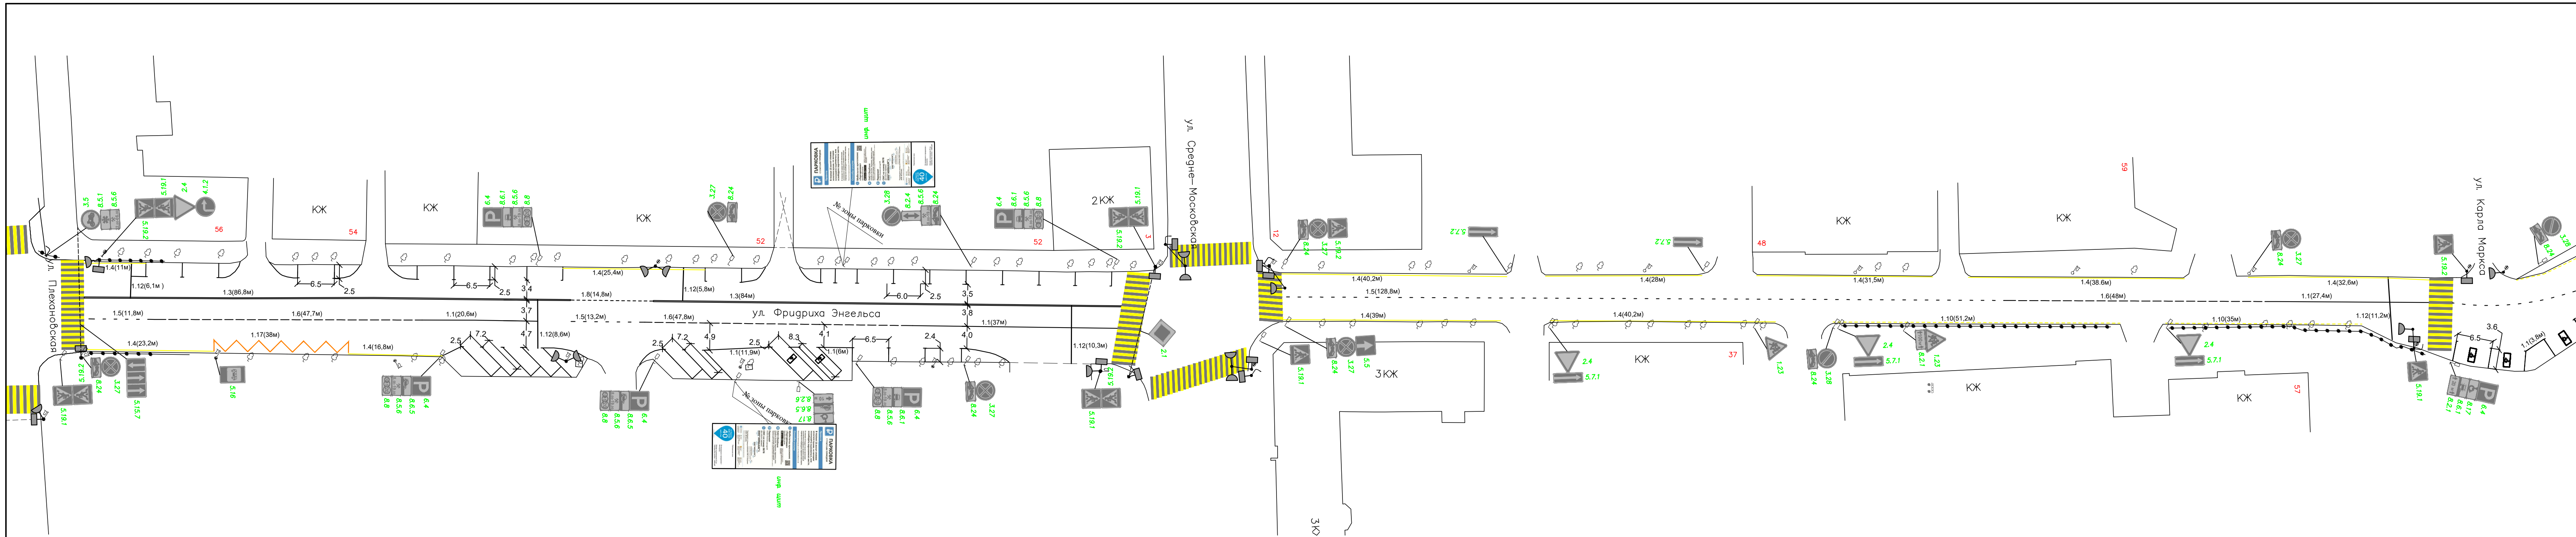
Демаркируемая горизонтальная дорожная разметка
- 

Существующие транспортный светофор Т.1.л
- 


Существующие транспортный светофор Т.1.п
- 

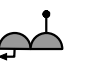
Существующий пешеходный светофор П.1


Изм.	Кол.уч.	Лист	N док.	Подп.	Дата	22/11/2023	Лист	3
------	---------	------	--------	-------	------	------------	------	---




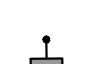
Условные обозначения:

- 

Существующий пешеходный переход
- 

Существующие транспортный светофор Т.1.л
- 

Существующие транспортный светофор Т.1.п
- 

Существующий пешеходный светофор П.1
- 

Существующие дорожные знаки

Изм.	Кол.уч.	Лист	N док.	Подп.	Дата	22/11/2023	Лист	3
------	---------	------	--------	-------	------	------------	------	---