


Согласовано  
Взам. инв. №  
Подп. и дата  
Инв. № подл.

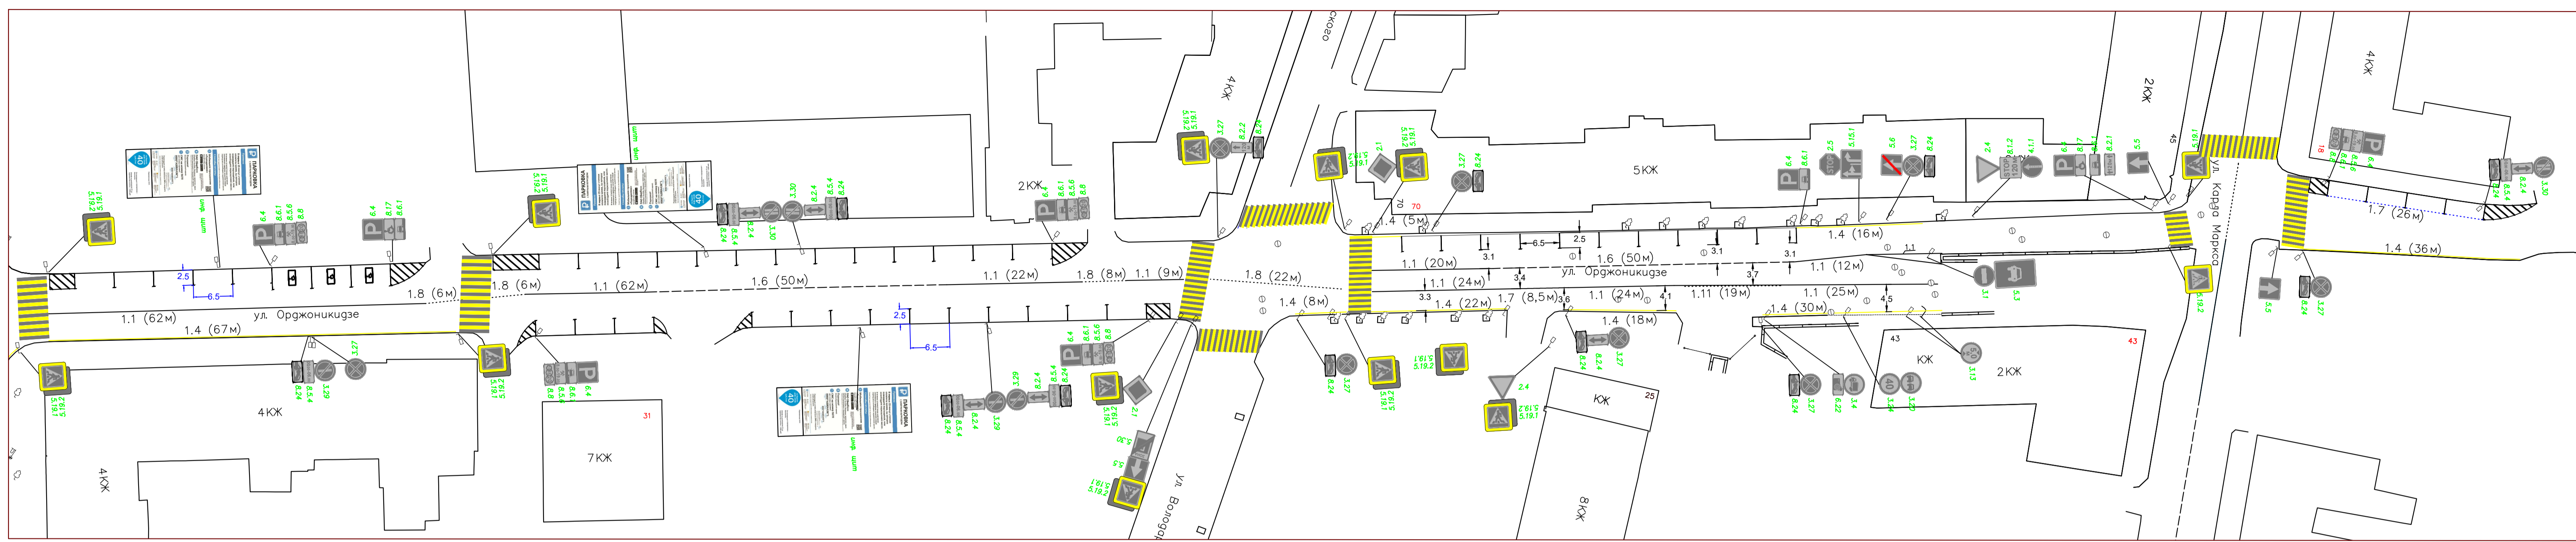


Условные обозначения:

- Существующие дорожные знаки
- Существующий пешеходный переход
- Существующая разметка парковки

22/11/2023											
Изм.	Кол.уч.	Лист	№ док.	Подп.	Дата	Проект организации дорожного движения участков автомобильных дорог общего пользования местного значения городского округа город Воронеж улица Орджоникидзе (от ул. Платонова до ул. Бетерева)					
ГМП									Стадия	Лист	Листов
Рук. группы									П	1	1
Проверил									ООО "Центросервис"		
Выполнил	Абросимов				11.23	Смена существующей организации дорожного движения					

Согласовано  
Взам. инв. №  
Подп. и дата  
Инв. № подл.

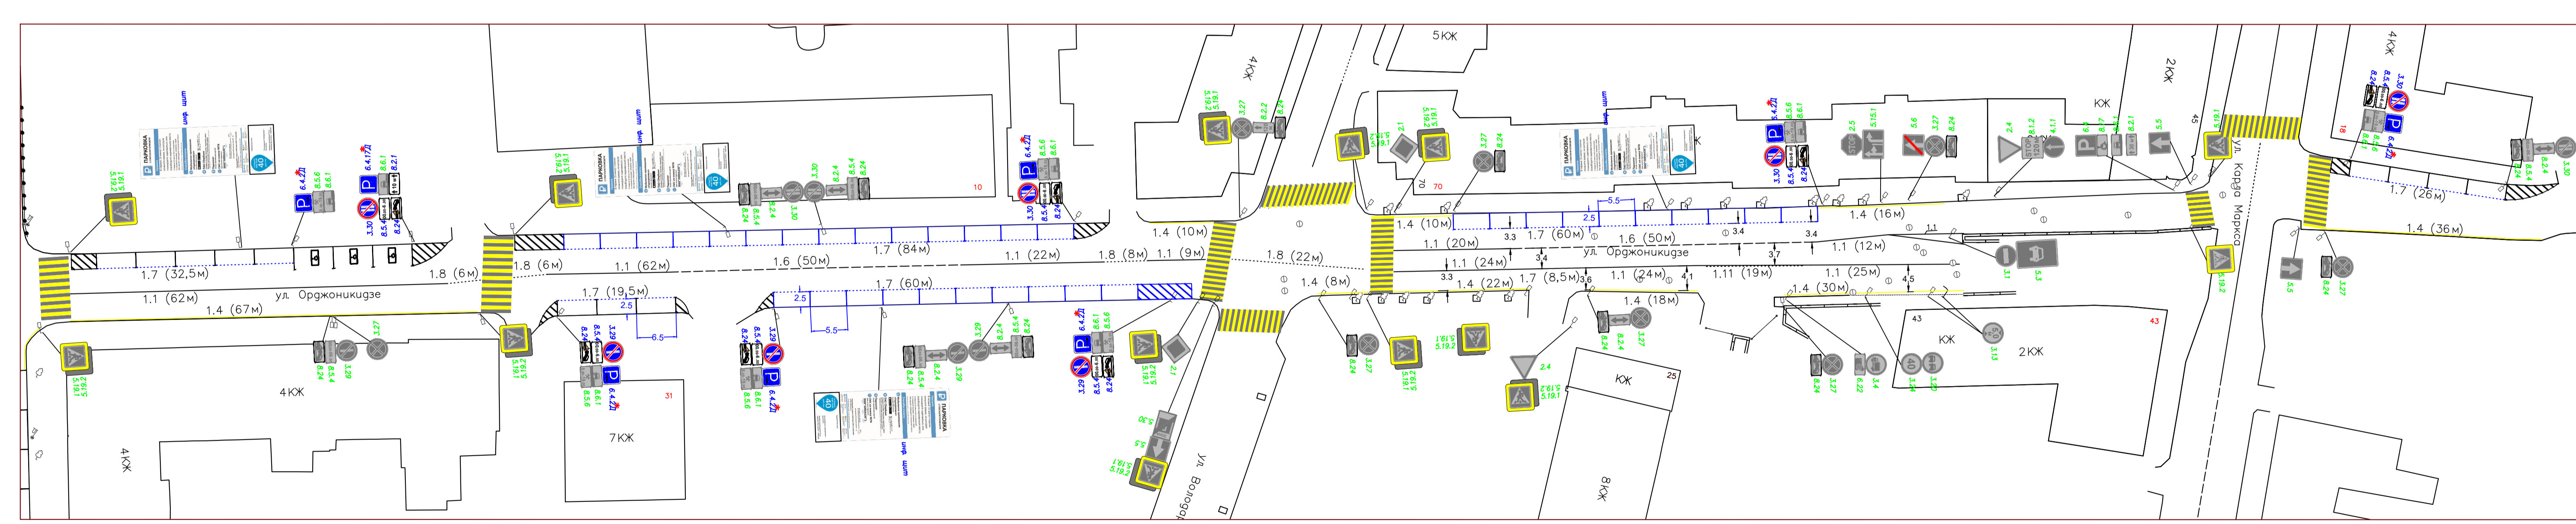

Условные обозначения:

- Устанавливаемые дорожные знаки
- Существующие дорожные знаки
- Демонтируемые дорожные знаки
- Существующий пешеходный переход
- Существующая разметка парковки
- Проектируемая разметка парковки

22/11/2023											
Изм.	Кол.уч.	Лист	№ док.	Подп.	Дата	Проект организации дорожного движения участков автомобильных дорог общего пользования местного значения городского округа город Воронеж улица Орджоникидзе (от ул. Платонова до ул. Бетерева)					
ГМП									Стадия	Лист	Листов
Рук. группы									П	1	1
Проверил									ООО "Центросервис"		
Выполнил	Абросимов				11.23	Смена организации дорожного движения отображающая проектные решения					