




Условные обозначения:




Существующий пешеходный переход




Устанавливаемые дорожные знаки




Существующие дорожные знаки




Демонтируемые дорожные знаки




Демаркируемая горизонтальная дорожная разметка




Существующая горизонтальная разметка




Проектируемая горизонтальная дорожная разметка



Существующие транспортный светофор Т.1.л

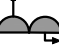


Существующие транспортный светофор Т.1.л




Существующий пешеходный светофор П.1

22/11/2023							
Проект организации дорожного движения участков автомобильных дорог общего пользования местного значения городского округа город Воронеж							
Изм.	Кол.уч.	Лист	№ док.	Подп.	Дата		
ГИП.	Руч. группы						
Проверил							
Выполнил	Абросимов			11.23			
ул. Пушкинская					Стация	Лист	Листов
					П	1	3
Схема организации дорожного движения отображающая проектные решения					ООО "Центрсервис"		

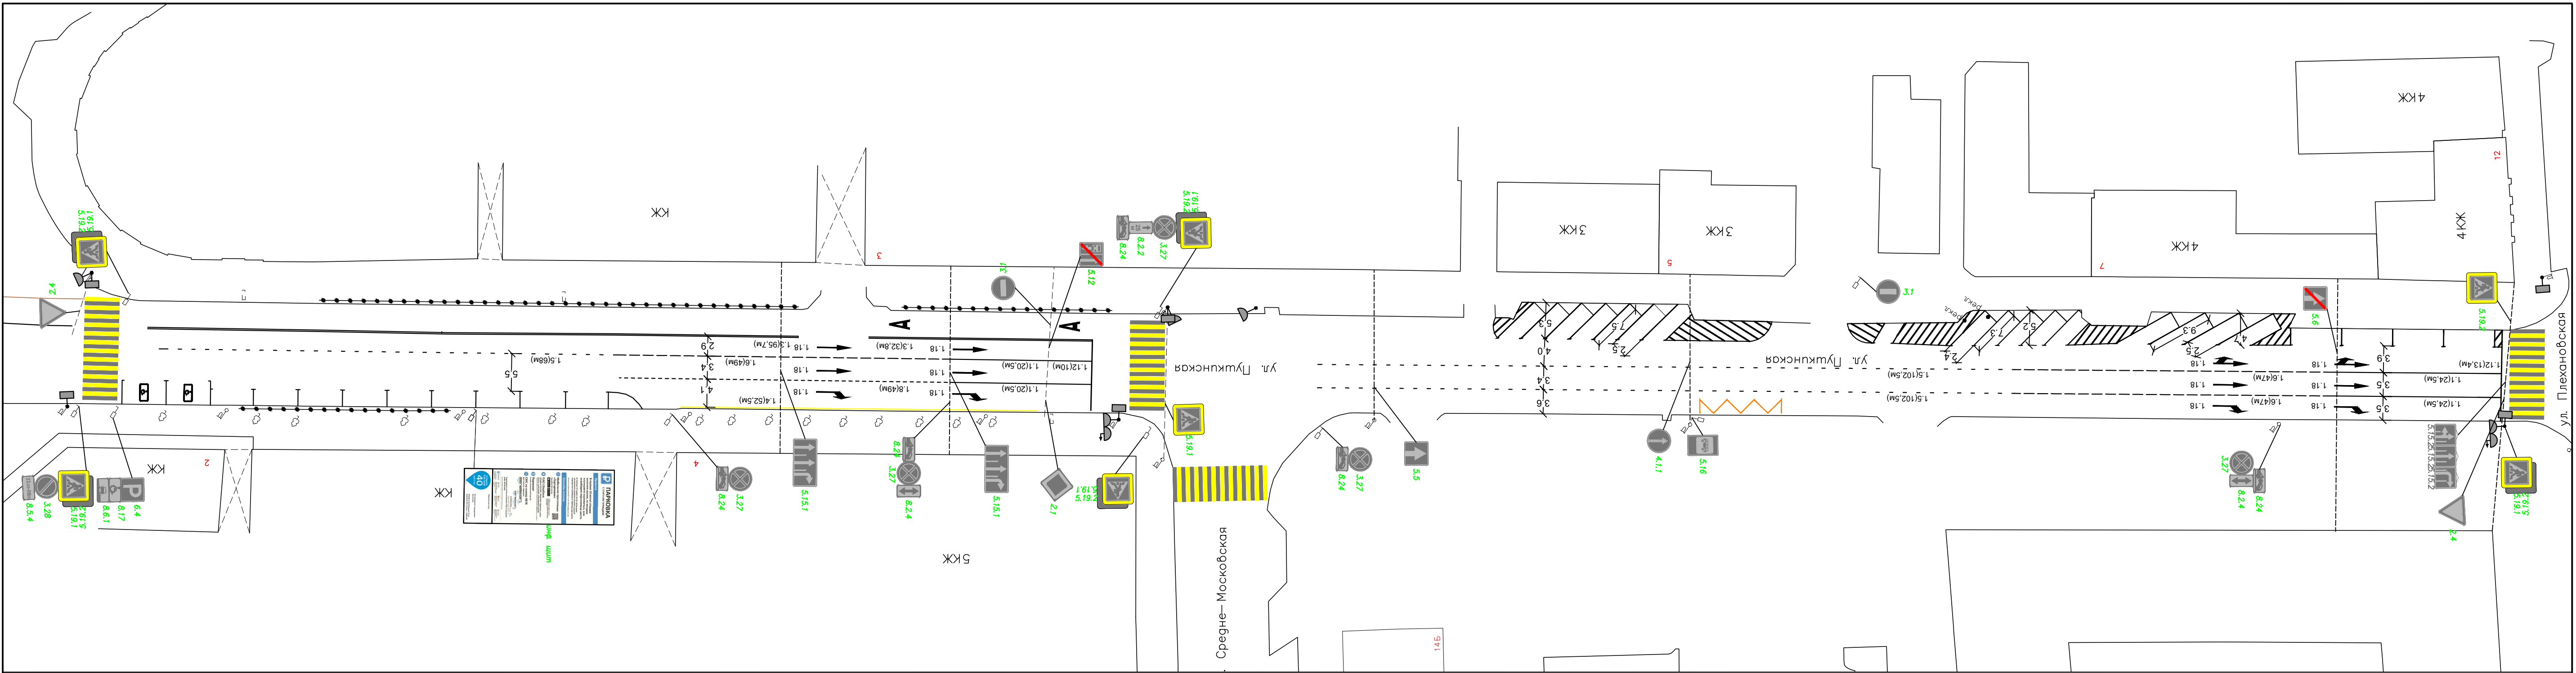

Условные обозначения:



Существующий пешеходный переход



Существующие дорожные знаки




Существующие транспортный светофор Т.1.л



Существующие транспортный светофор Т.1.л



Существующий пешеходный светофор П.1



Существующая горизонтальная разметка

22/11/2023							
Проект организации дорожного движения участков автомобильных дорог общего пользования местного значения городского округа город Воронеж							
Изм.	Кол.уч.	Лист	№ док.	Подп.	Дата		
ГИП.	Руч. группы						
Проверил							
Выполнил	Абросимов			11.23			
ул. Пушкинская					Стация	Лист	Листов
					П	1	3
Схема организации дорожного движения отображающая существующее положение территории					ООО "Центрсервис"		