

Согласовано:
Управление дорожного хозяйства
городского округа город Воронеж

Согласовано:
Муниципальное бюджетное учреждение
"Центр организации дорожного движения"

Согласовано:
Управление Госавтоинспекции ГУ МВД России по
Воронежской области

Ознакомлен:
Управление транспорта городского
округа город Воронеж

Ознакомлен:
ООО "Городские парковки"

" " 2024г

" " 2024г

" " 2024г

" " 2024г

" " 2024г

М. П.

М. П.

М. П.


М. П.

М. П.

Условные обозначения:

- 3.30
- 8.5.4
- 8.24
- 3.27
- 8.24
- 3.27
- 8.24
- Существующий пешеходный переход
- Существующая разметка парковки
- Проектируемая разметка парковки
- Демаркируемая горизонтальная дорожная разметка
- Демонтируемые дорожные знаки

Изм.	Кол.уч.	Лист	№ док.	Подп.	Дата	22/11/2023	Лист
							2

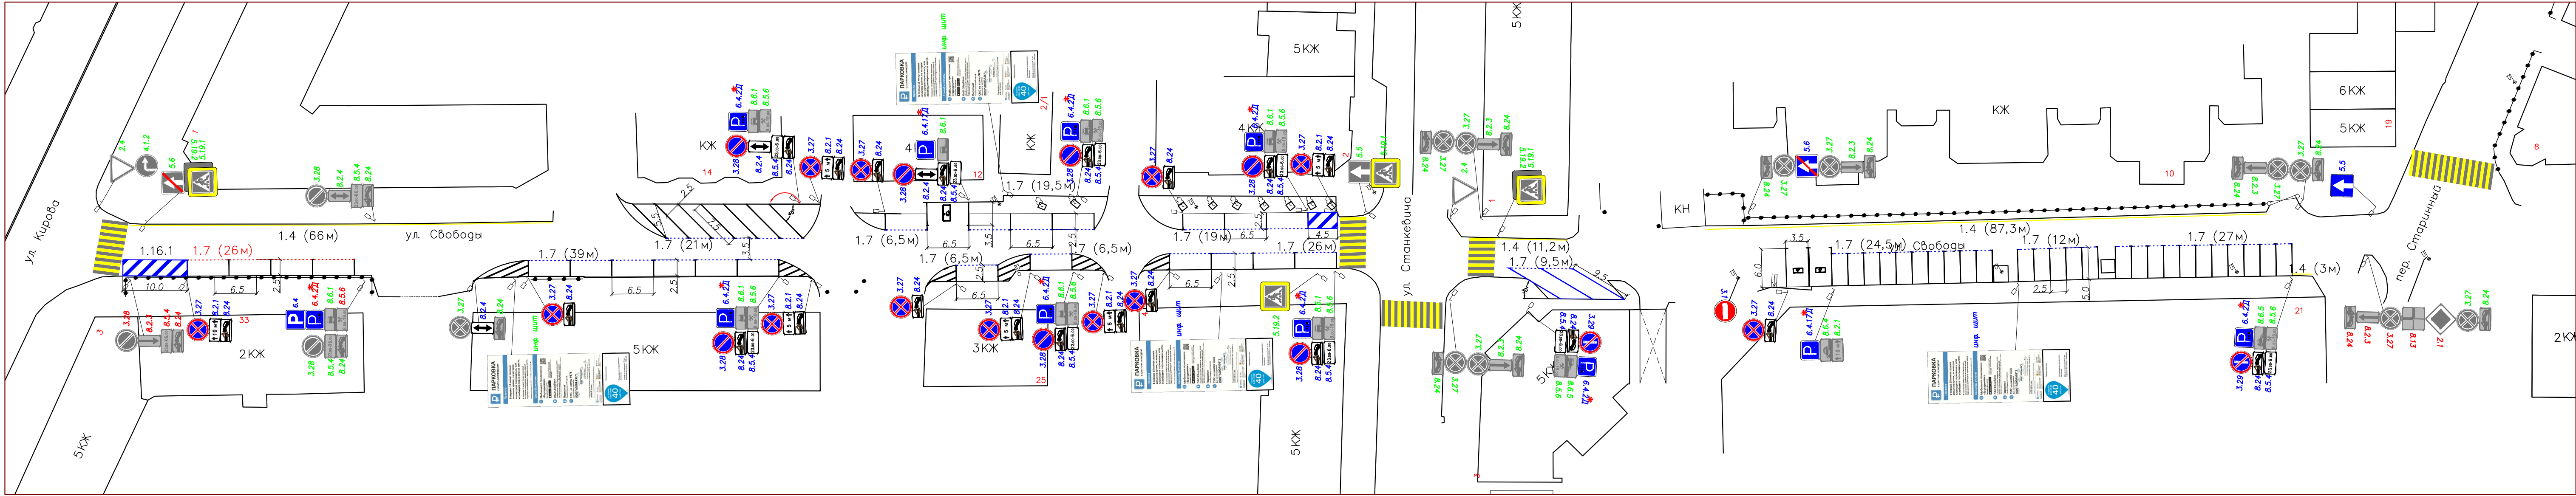

Согласовано:
Управление дорожного хозяйства
городского округа город Воронеж

Согласовано:
Муниципальное бюджетное учреждение
"Центр организации дорожного движения"

Согласовано:
Управление Госавтоинспекции ГУ МВД России по
Воронежской области

Ознакомлен:
Управление транспорта городского
округа город Воронеж

Ознакомлен:
ООО "Городские парковки"

" " 2024г

" " 2024г

" " 2024г

" " 2024г

" " 2024г

М. П.

М. П.

М. П.

М. П.

М. П.

Условные обозначения:

- 3.30
- 8.5.4
- 8.24
- 3.27
- 8.24
- 3.27
- 8.24
- Существующий пешеходный переход
- Существующая разметка парковки
- Проектируемая разметка парковки
- Демаркируемая горизонтальная дорожная разметка
- Демонтируемые дорожные знаки

Изм.	Кол.уч.	Лист	№ док.	Подп.	Дата	22/11/2023	Лист
							2