
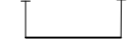









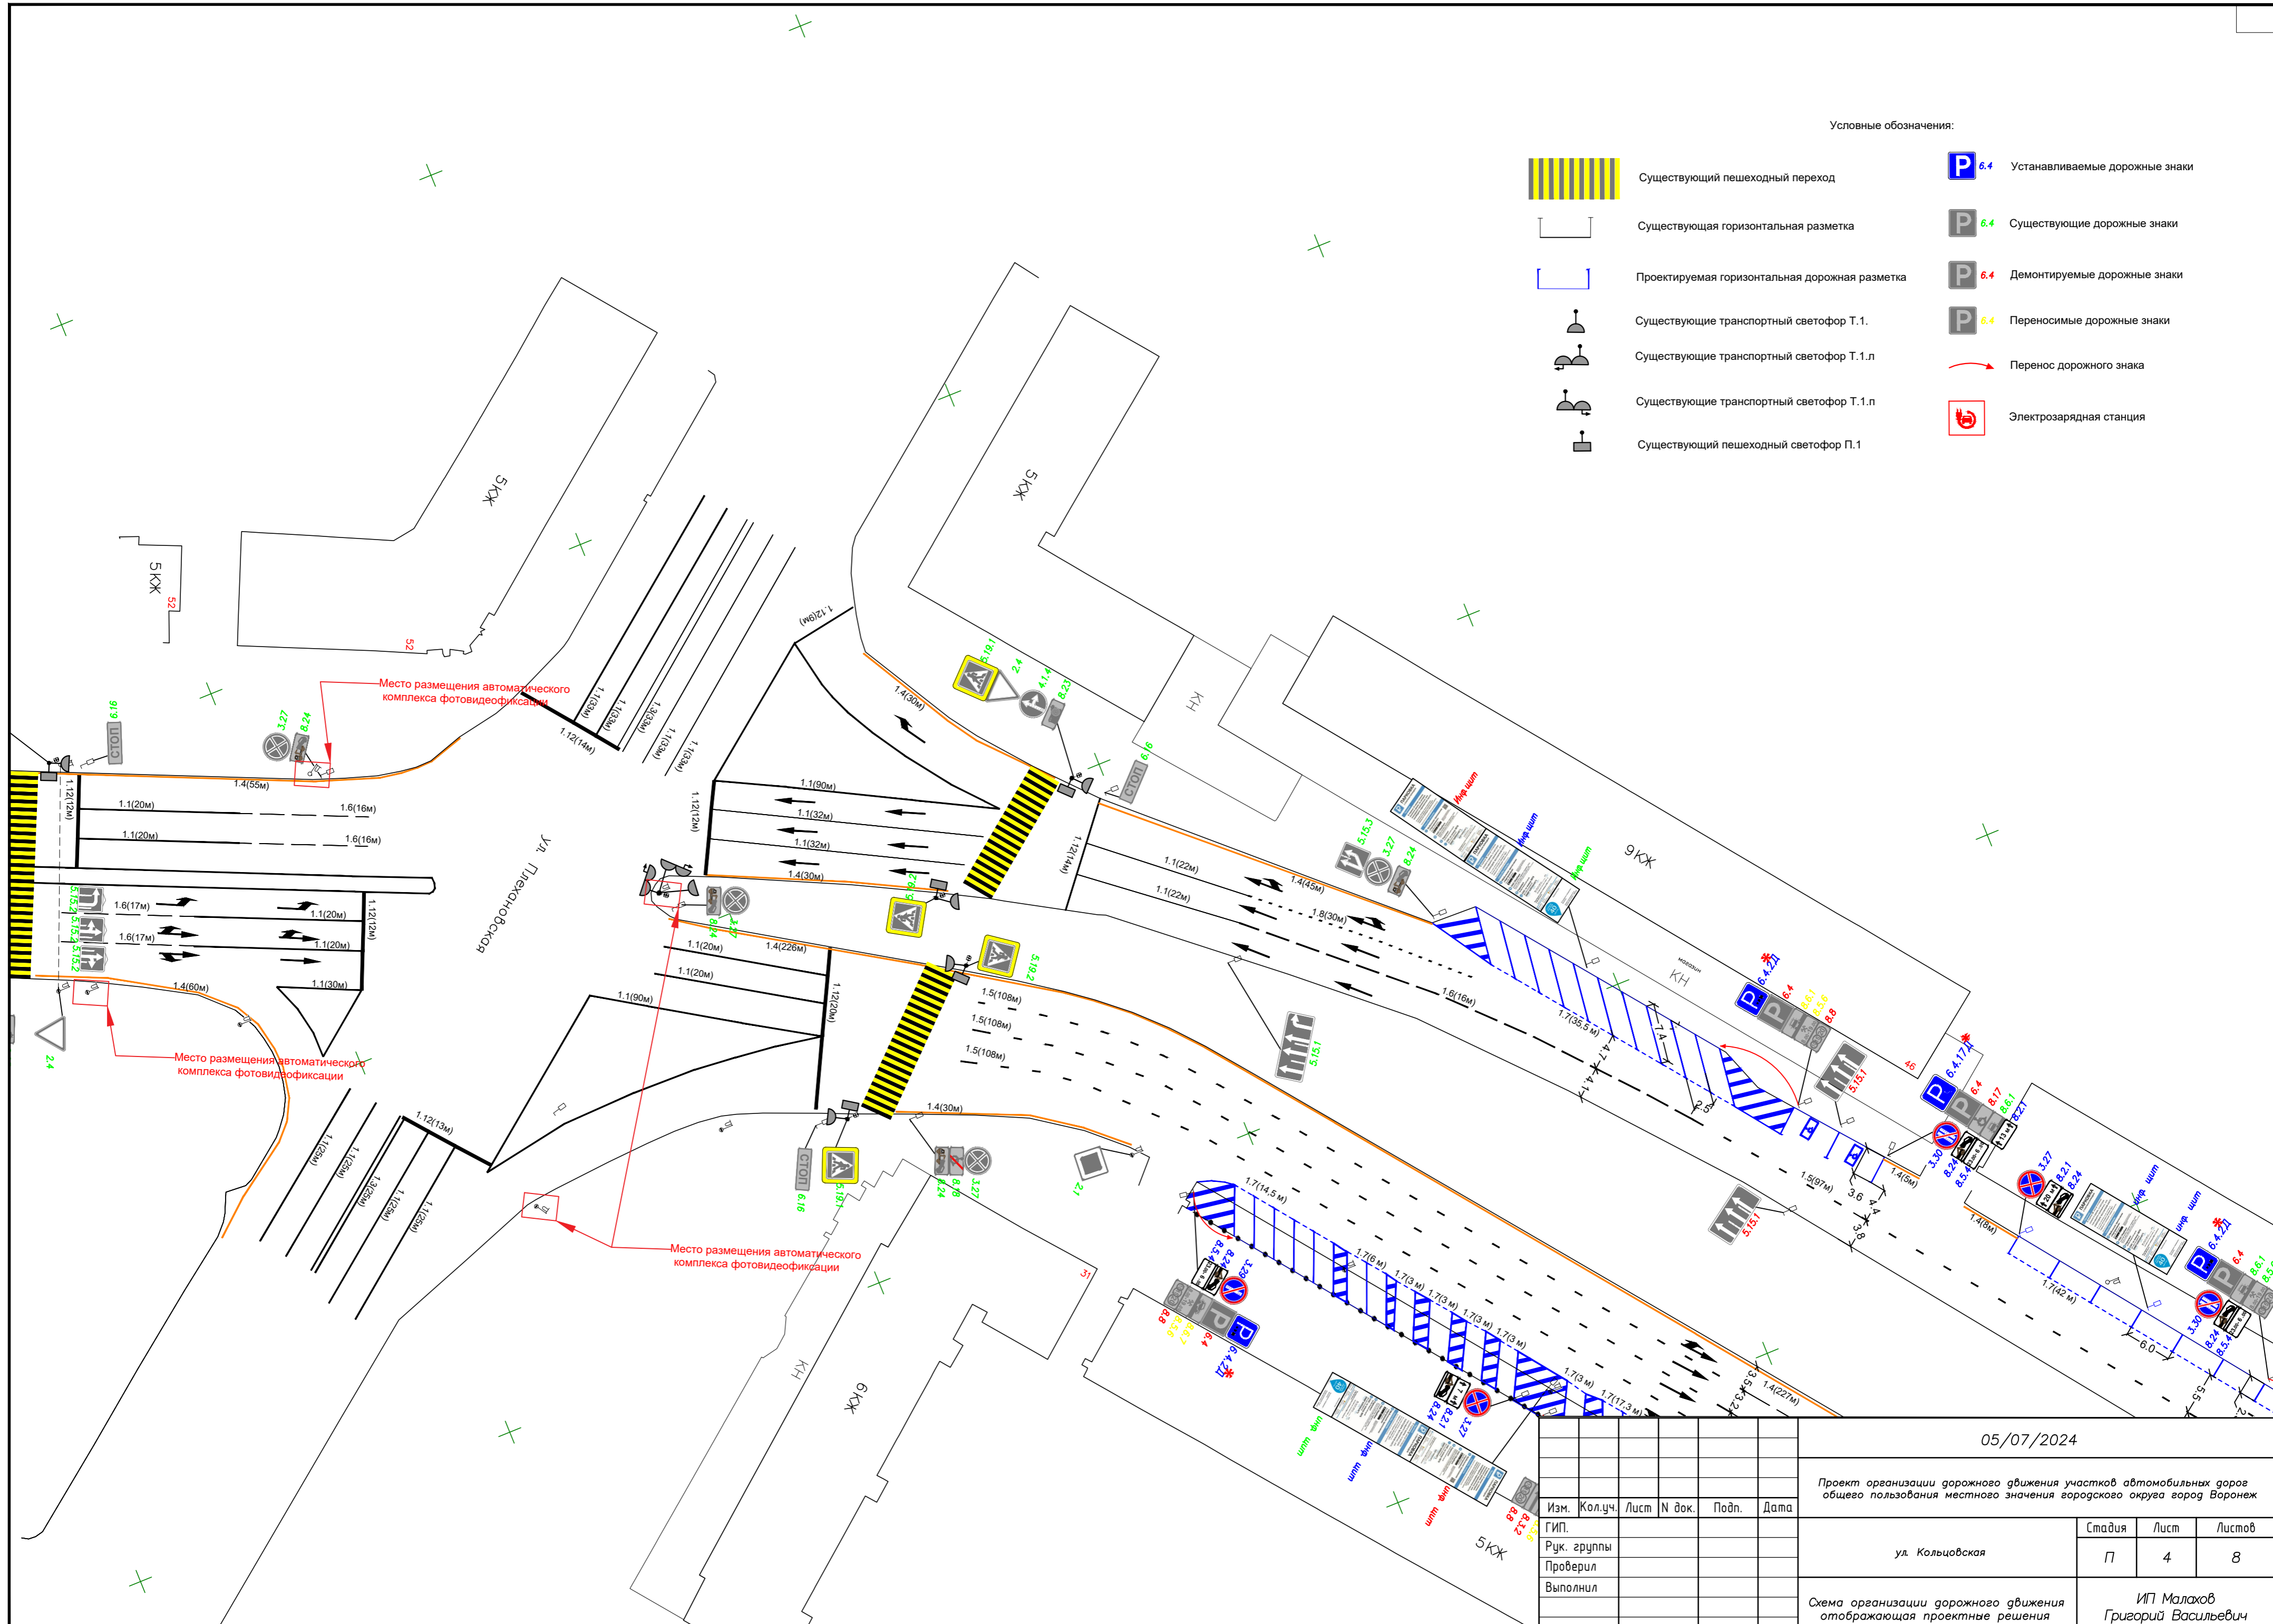


Условные обозначения:

-  Существующий пешеходный переход
-  Существующая горизонтальная разметка
-  Проектируемая горизонтальная дорожная разметка
-  Существующие транспортный светофор Т.1.
-  Существующие транспортный светофор Т.1.л
-  Существующие транспортный светофор Т.1.п
-  Существующий пешеходный светофор П.1
-  Устанавливаемые дорожные знаки
-  Существующие дорожные знаки
-  Демонтируемые дорожные знаки
-  Переносимые дорожные знаки
-  Перенос дорожного знака
-  Электроразрядная станция



05/07/2024

Проект организации дорожного движения участков автомобильных дорог общего пользования местного значения городского округа город Воронеж

Изм.	Кол.уч.	Лист	№ док.	Подп.	Дата

ул. Кольцовская	Стадия	Лист	Листов
	П	4	8

Схема организации дорожного движения отображающая проектные решения

ИП Малахов
Григорий Васильевич